

- 1: tentoonstellingsruimte
- 2: podiumruimte
- 3: projectruimte
- 4: archiefkast
- 5: techniekkast
- 6: kunstenlabsteeg
- 7: entree

eenheid: centimeters

formaat: A4

==== raam

==== glazen wand

* brandhaspel

* brandblusser

⋆ hoog stopcontact

⋆ stopcontact

⋆ radeator


Parkeerplaats

Hoofd ingang

Zij ingang

Kunstenlab



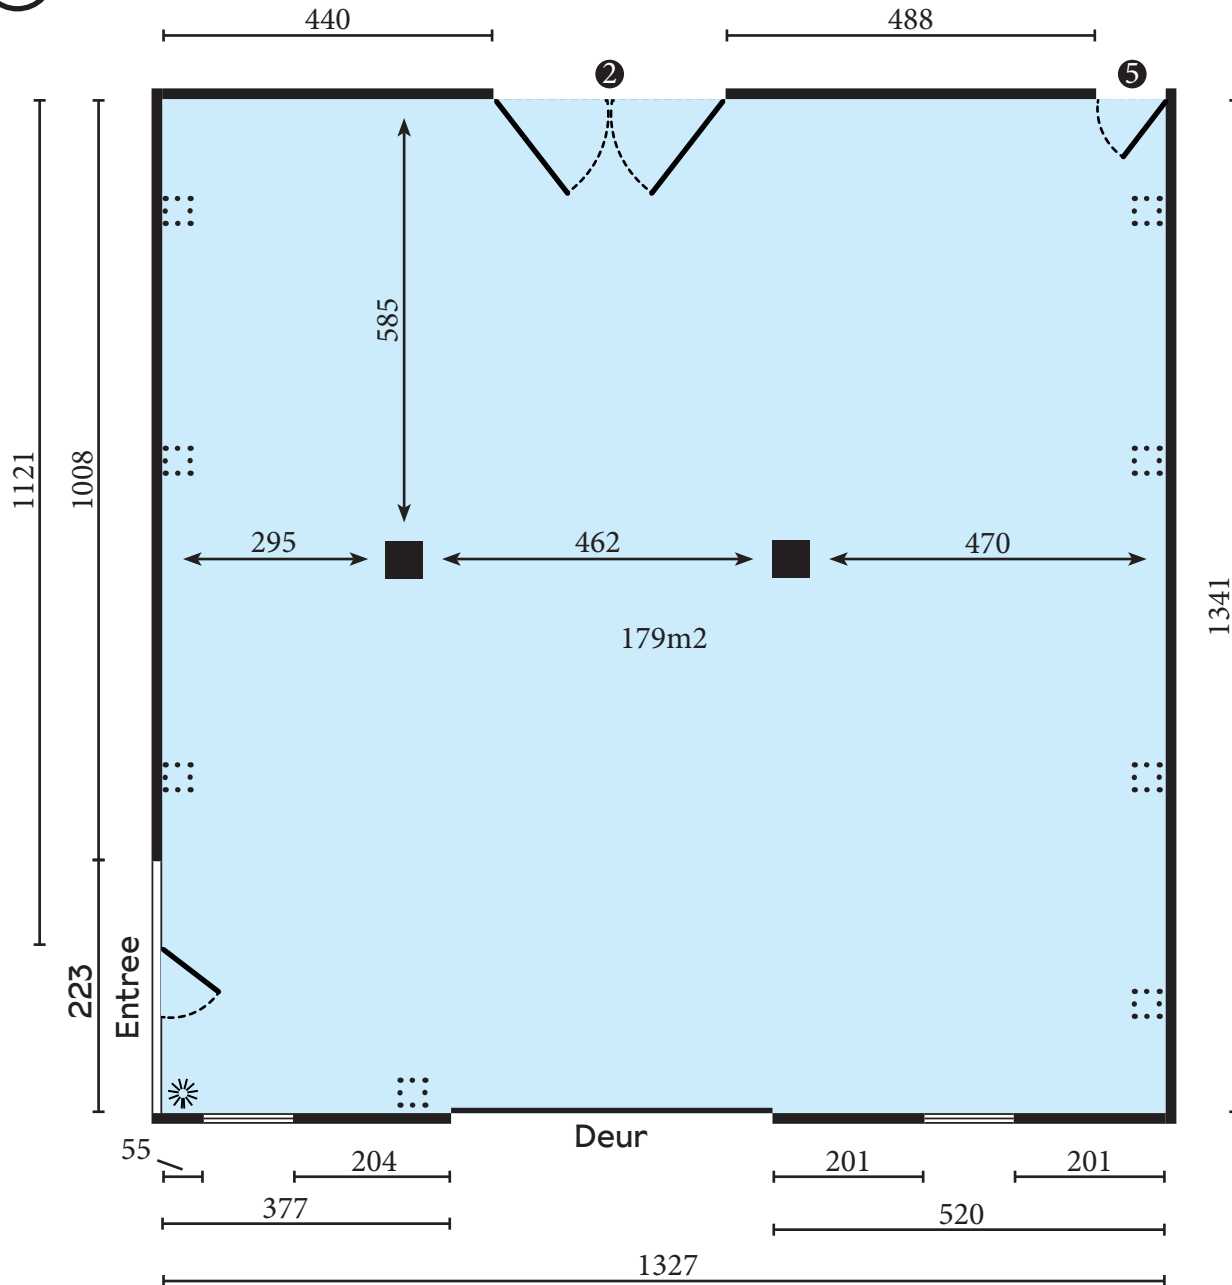

Tentoonstellingsruimte


schaal: 1:100
eenheid: centimeters
formaat: A4

- ==== raam
- ==== glazen wand
- * brandhaspel
- * brandblusser
- ⬆ stopcontact
- ⋮ stopcontact
- ⋮ Verlichting
- ▬ Obstakel

- 1: tentoonstellingsruimte
- 2: podiumruimte
- 3: projectruimte
- 4: archiefkast
- 5: techniekkast
- 6: kunstenlabsteeg



Stopcontacten plafond tentoonstellingsruimte

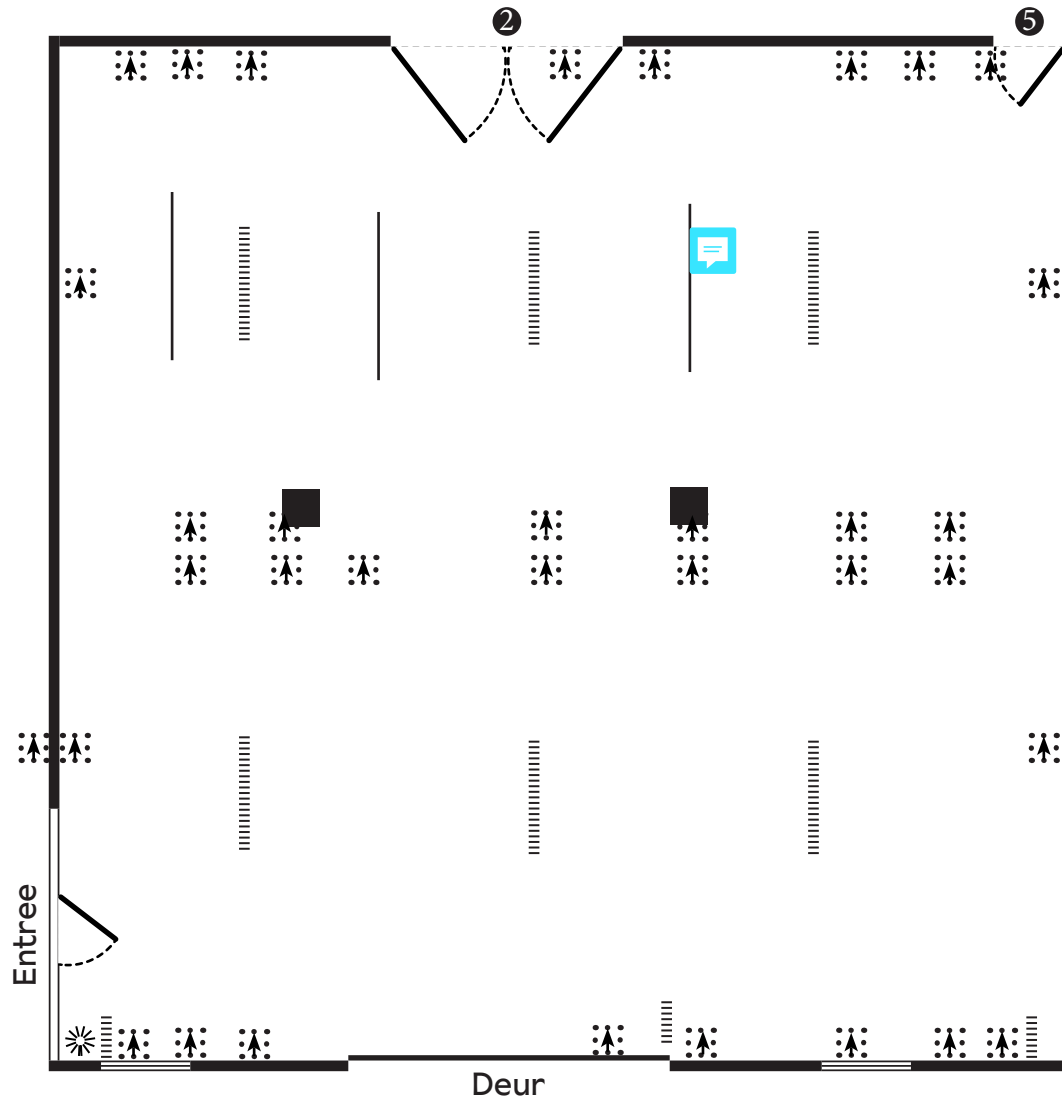


schaal: 1:100
eenheid: centimeters
formaat: A4

- ==== raam
- ==== glazen wand
- ✱ brandhaspel
- ✱ brandblusser
- ⤴ hoog stopcontact
- ⋯ stopcontact
- ⋯ Verlichting
- ⋯ Obstakel


- 1: tentoonstellingsruimte
- 2: podiumruimte
- 3: projectruimte
- 4: archiefkast
- 5: techniekkast
- 6: kunstenlabsteeg

Aanzichten Tentoonstellingsruimte

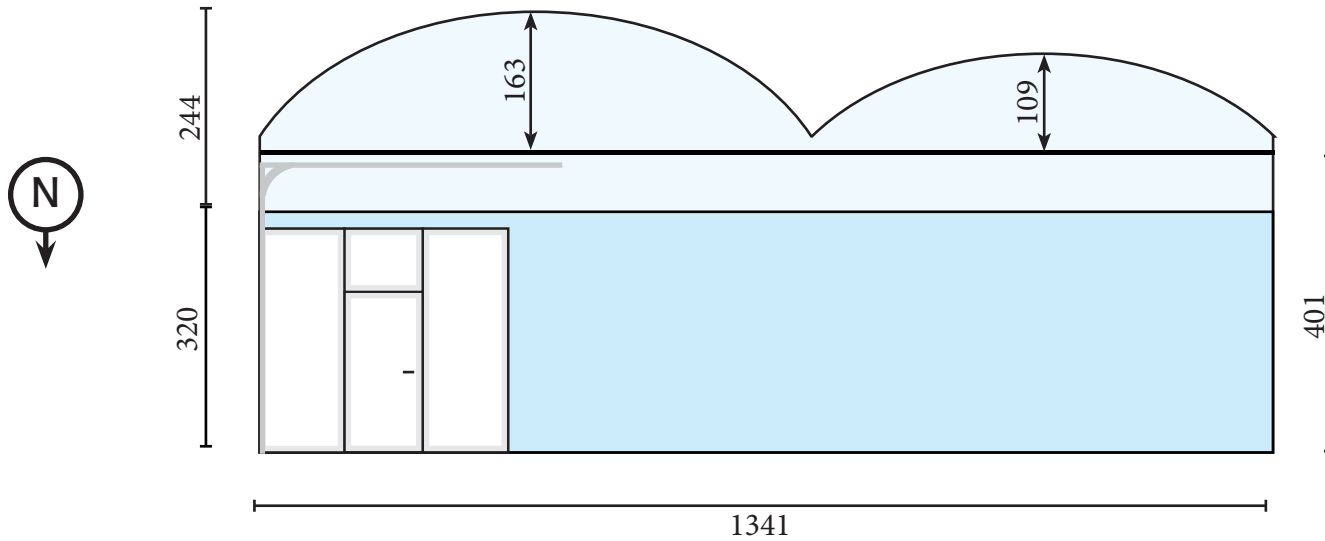

schaal: 1:100
 eenheid: centimeters
 formaat: A4

- raam
- glazen wand
- brandhaspel
- brandblusser
- hoog stopcontact
- stopcontact
- Verlichting
- Obstakel

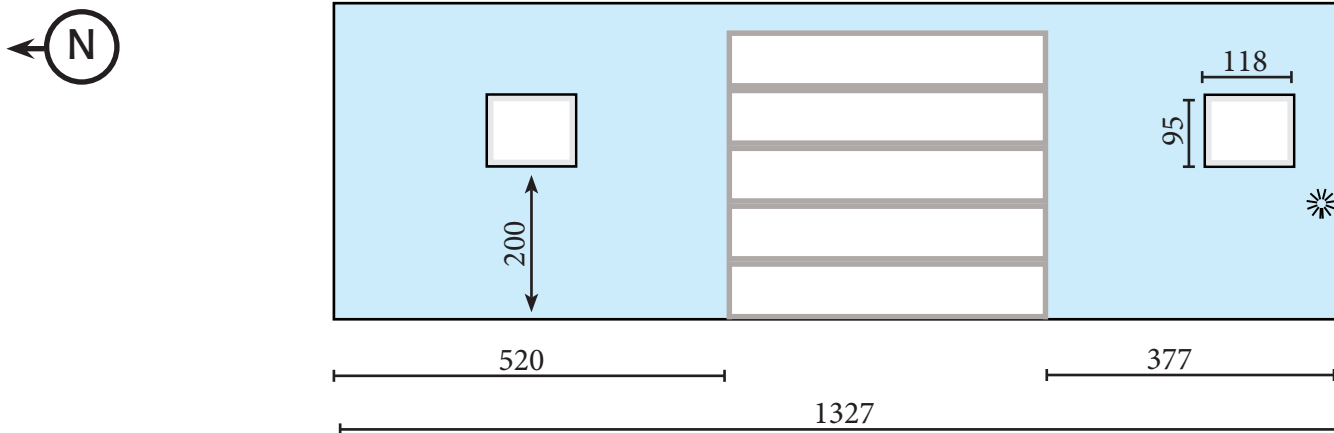


Podiumruimte



schaal: 1:100
eenheid: centimeters
formaat: A4

=====	raam
=====	glazen wand
✱	brandhaspel
✱	brandblusser
⬆	hoog stopcontact
⋮	stopcontact
	Verlichting
▭	Obstakel

- 1: tentoonstellingsruimte
- 2: podiumruimte
- 3: projectruimte
- 4: archiefkast
- 5: techniekkast
- 6: kunstenlabsteeg

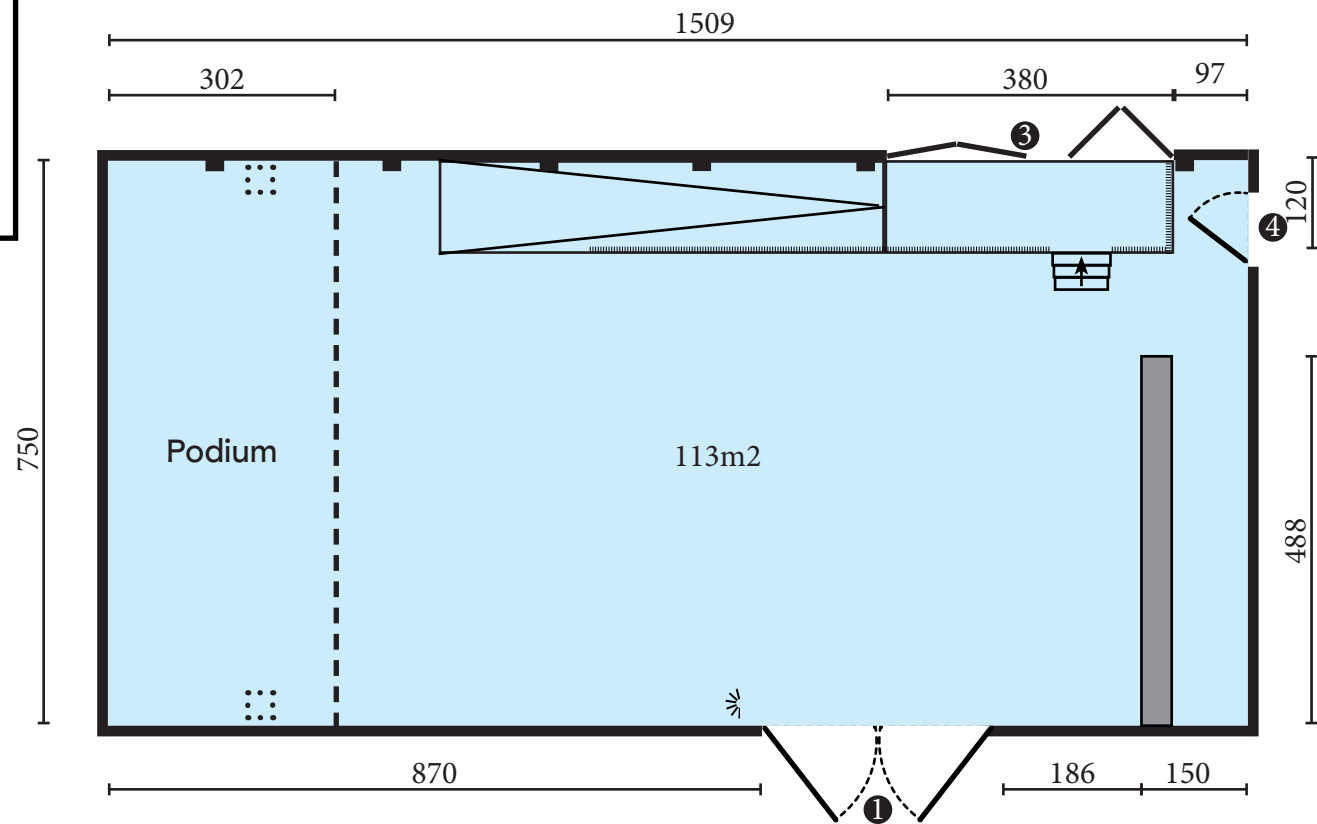

Stopcontacten plafond podiumruimte




schaal: 1:100
eenheid: centimeters
formaat: A4


==== raam
== glazen wand

☀ brandhaspel
☀ brandblusser
⤴ hoog stopcontact
⋮ stopcontact
⋮ Verlichting
▭ Obstakel

- 1: tentoonstellingsruimte
- 2: podiumruimte
- 3: projectruimte
- 4: archiefkast
- 5: techniekkast
- 6: kunstenlabsteeg

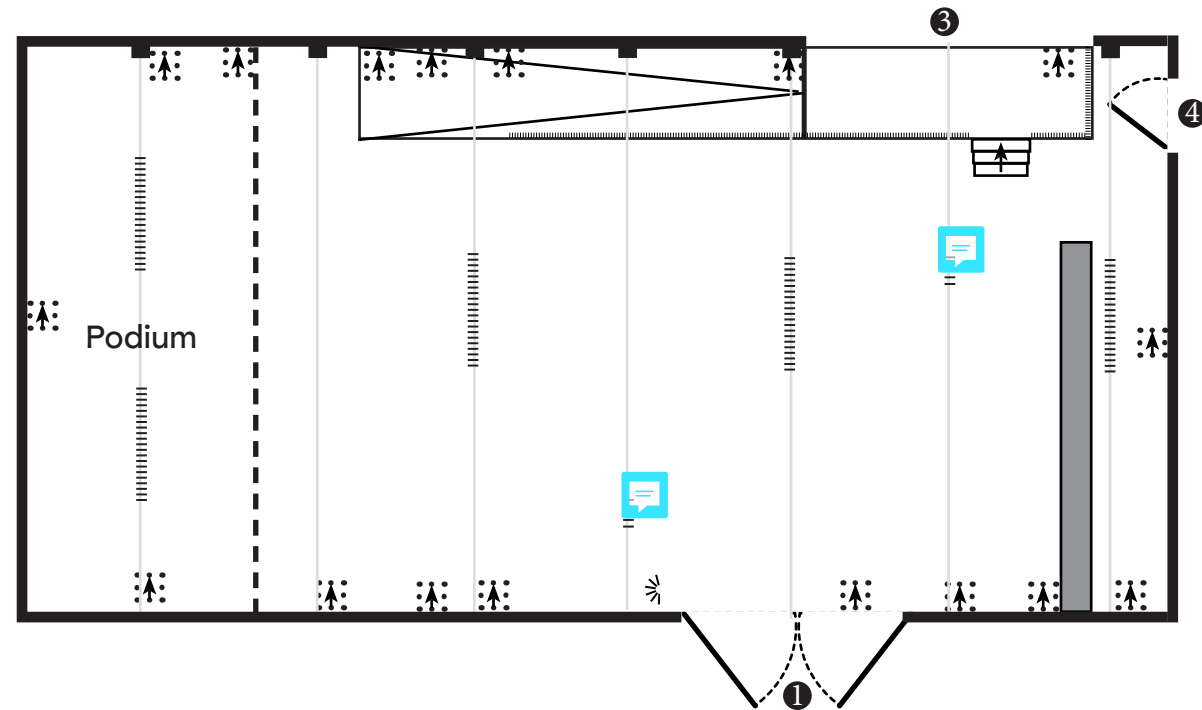


Aanzichten Podiumruimte

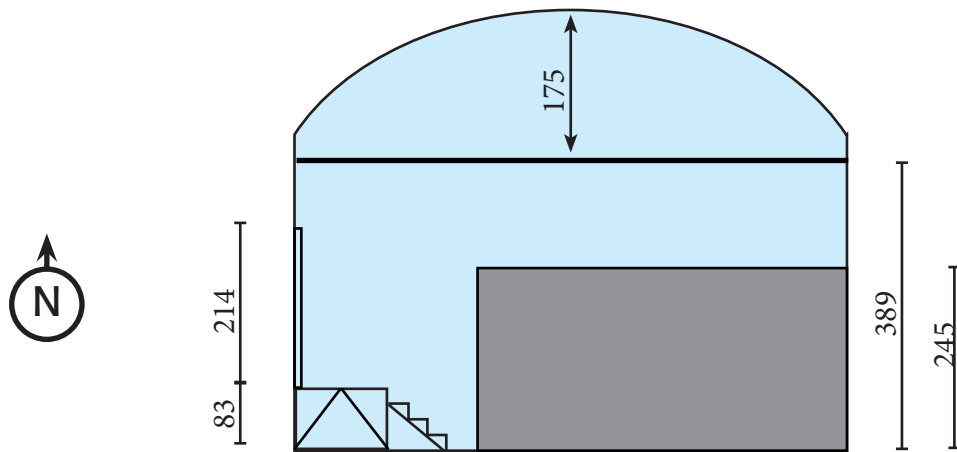

schaal: 1:100
 eenheid: centimeters
 formaat: A4


- raam
- glazen wand
- brandhaspel
- brandblusser
- hoog stopcontact
- stopcontact
- Verlichting
- Obstakel

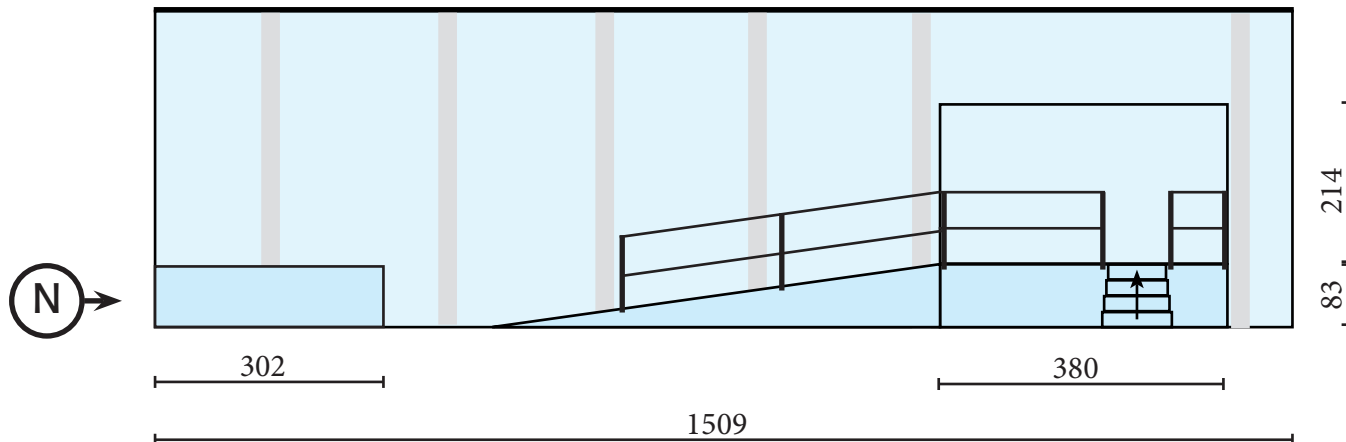





Projectruimte

- schaal: 1:100
eenheid: centimeters
formaat: A4
- ==== raam
 - ==== glazen wand
 - ☀ brandhaspel
 - ☀ brandblusser
 - ⤴ stopcontact
 - ⋮ stopcontact
 - ⋮ Verlichting
 - ▬ Obstakel
 - 🗨

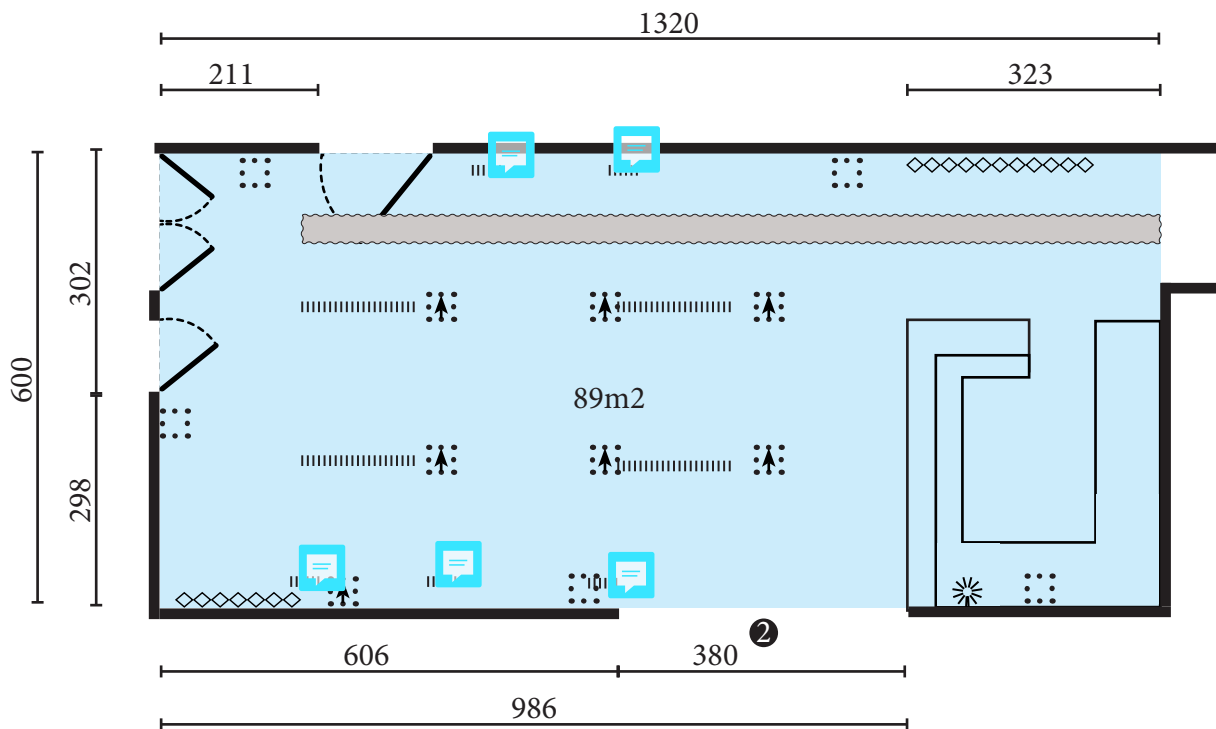

- 1: tentoonstellingsruimte
- 2: podiumruimte
- 3: projectruimte
- 4: archiefkast
- 5: techniekkast
- 6: kunstenlabsteeg

Aanzichten Projectruimte

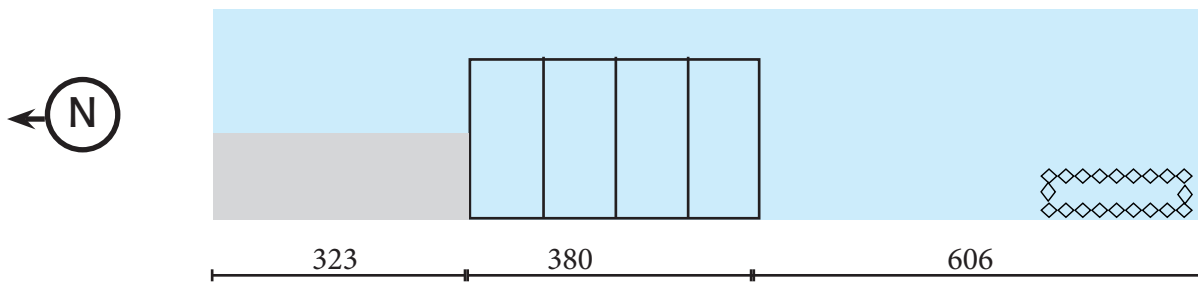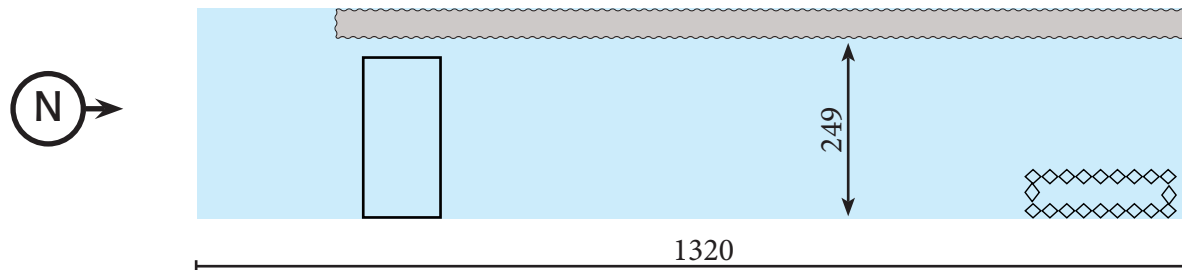

schaal: 1:100
 eenheid: centimeters
 formaat: A4

- ==== raam
- ==== glazen wand
- ⊛ brandhaspel
- ⊛ brandblusser
- ⊛ hoog stopcontact
- ⊛ stopcontact
- ⊛ Verlichting
- ⊛ Obstakel




Kunstenlabsteeg


schaal: 1:50
eenheid: centimeters
formaat: A4

-  raam
-  glazen wand
-  brandhaspel
-  brandblusser
-  hoog stopcontact
-  stopcontact
-  Verlichting
-  Obstakel

- 1: tentoonstellingsruimte
- 2: podiumruimte
- 3: projectruimte
- 4: archiefkast
- 5: techniekkast
- 6: kunstenlabsteeg

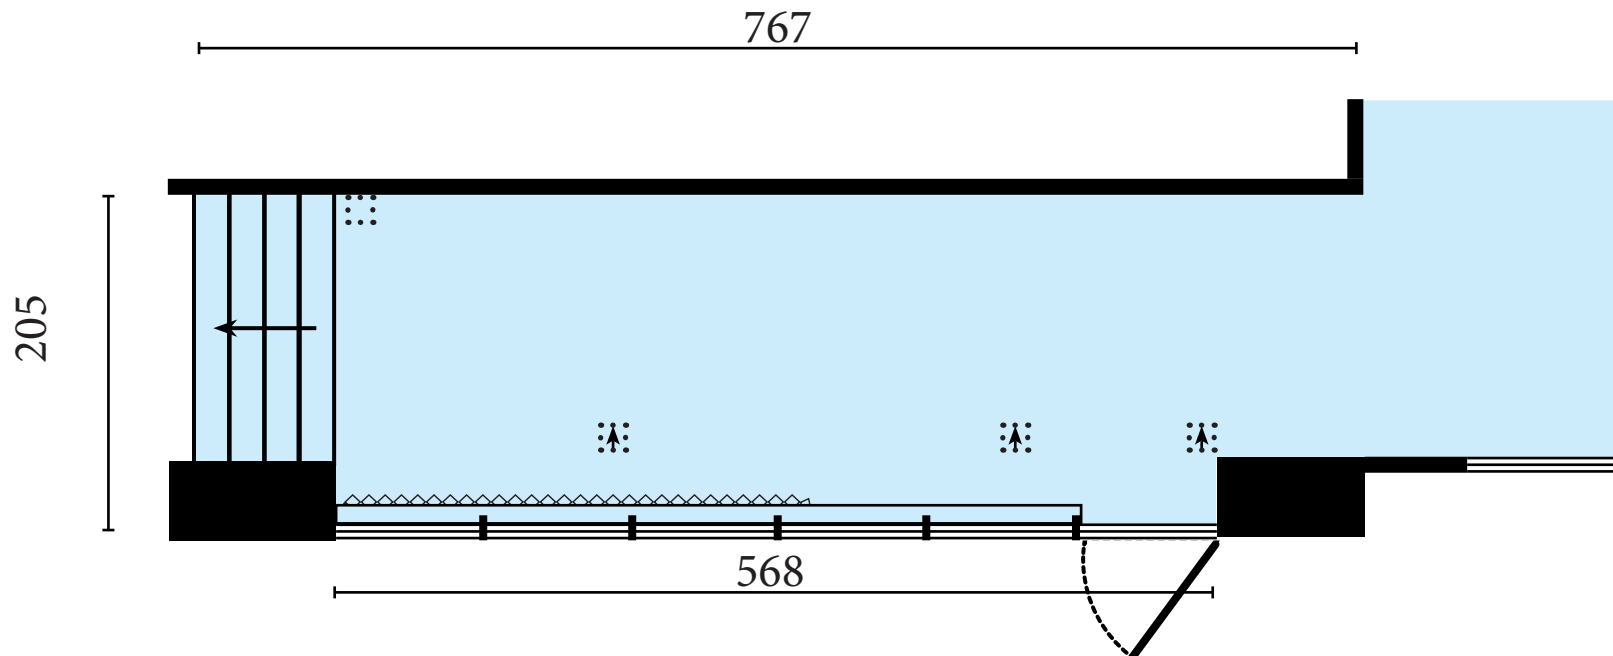

Aanzichten Kunstenlabsteeg

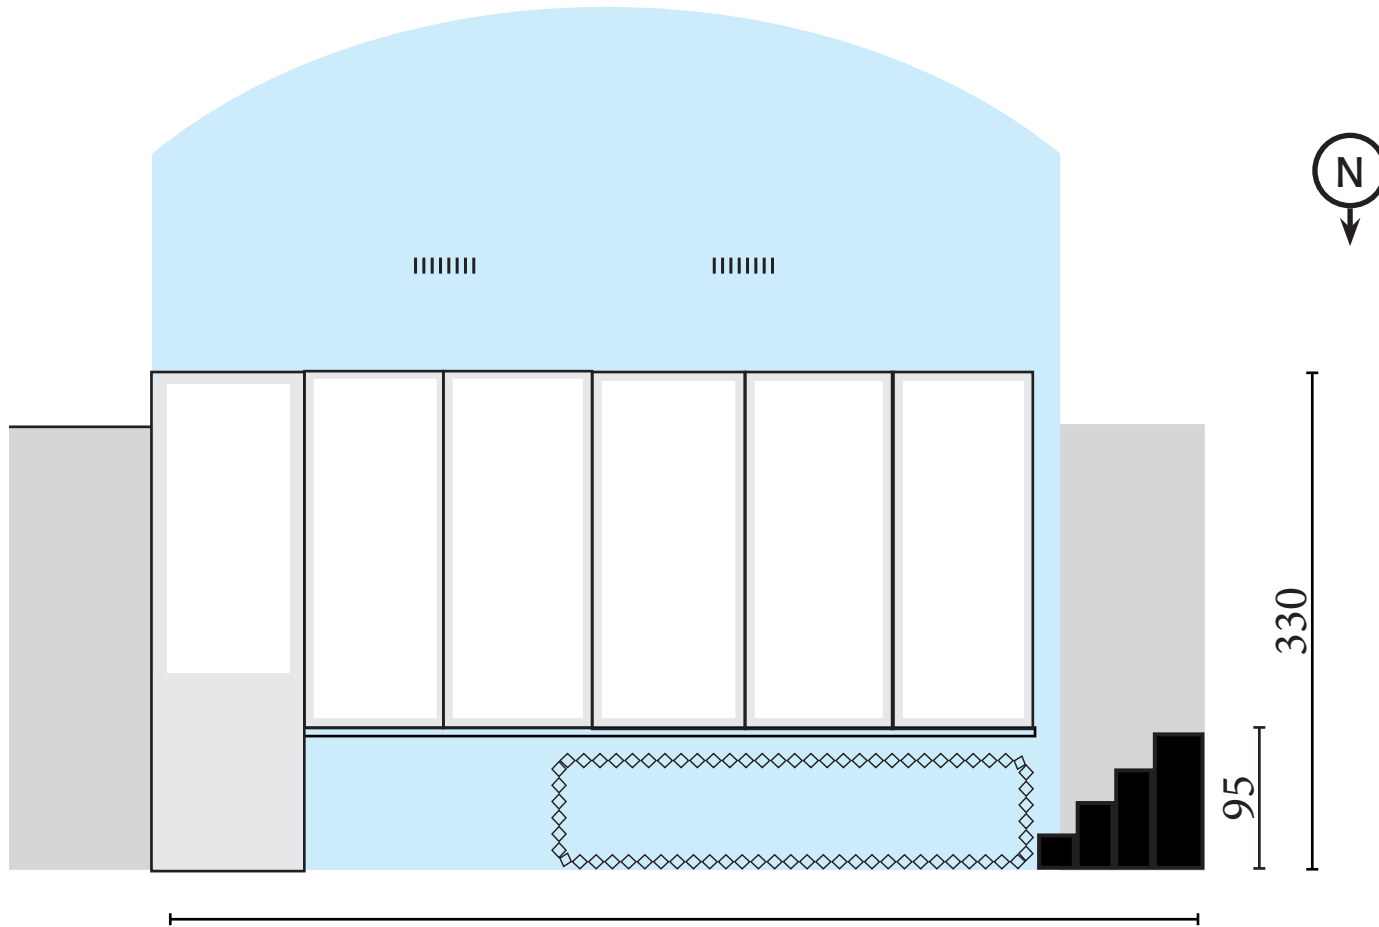

schaal:	1:50
eenheid:	centimeters
formaat:	A4
	raam
	glazen wand
	brandhaspel
	brandblusser
	hoog stopcontact
	stopcontact
	Verlichting
	Obstakel

